



Permis d'Urbanisme Stedenbouwkundige Vergunning		
Rèaménagement de voirie Herinrichting van de wegenis		
Avenue Victor Rousseau tronçon compris entre l'avenue Jupiter et l'Allitude Cent Victor Rousseaulaan gedeelte begrepen tussen de Jupiterlaan en de Hoogte Hondert		
Situation existante - Bestaande situatie		
Proposé par : Voorgesteld door :	Smids Y.	
Dressé par : Opgemaakt door :	Sofia A.	
Dessiné par : Getekend door :	Ravanelli D.	
Modifié le	Gewijzigd op	
A	E	
B	F	
C	G	
D	H	
Par le Collège : Le Secrétaire a.i.,	Pour le Bourgmestre : L'Echevin Délégué,	Pour le Bourgmestre : L'Echevine Déléguée,
D. Marnet	A. Mugabo	F. Père
DATE : DATUM : 31/07/2020	ECHELLE : SCHAAL : 1/200	PU-P01 Rousseau

Profil Type - Echelle 1/50
 Doorsnede - Schaal 1/50

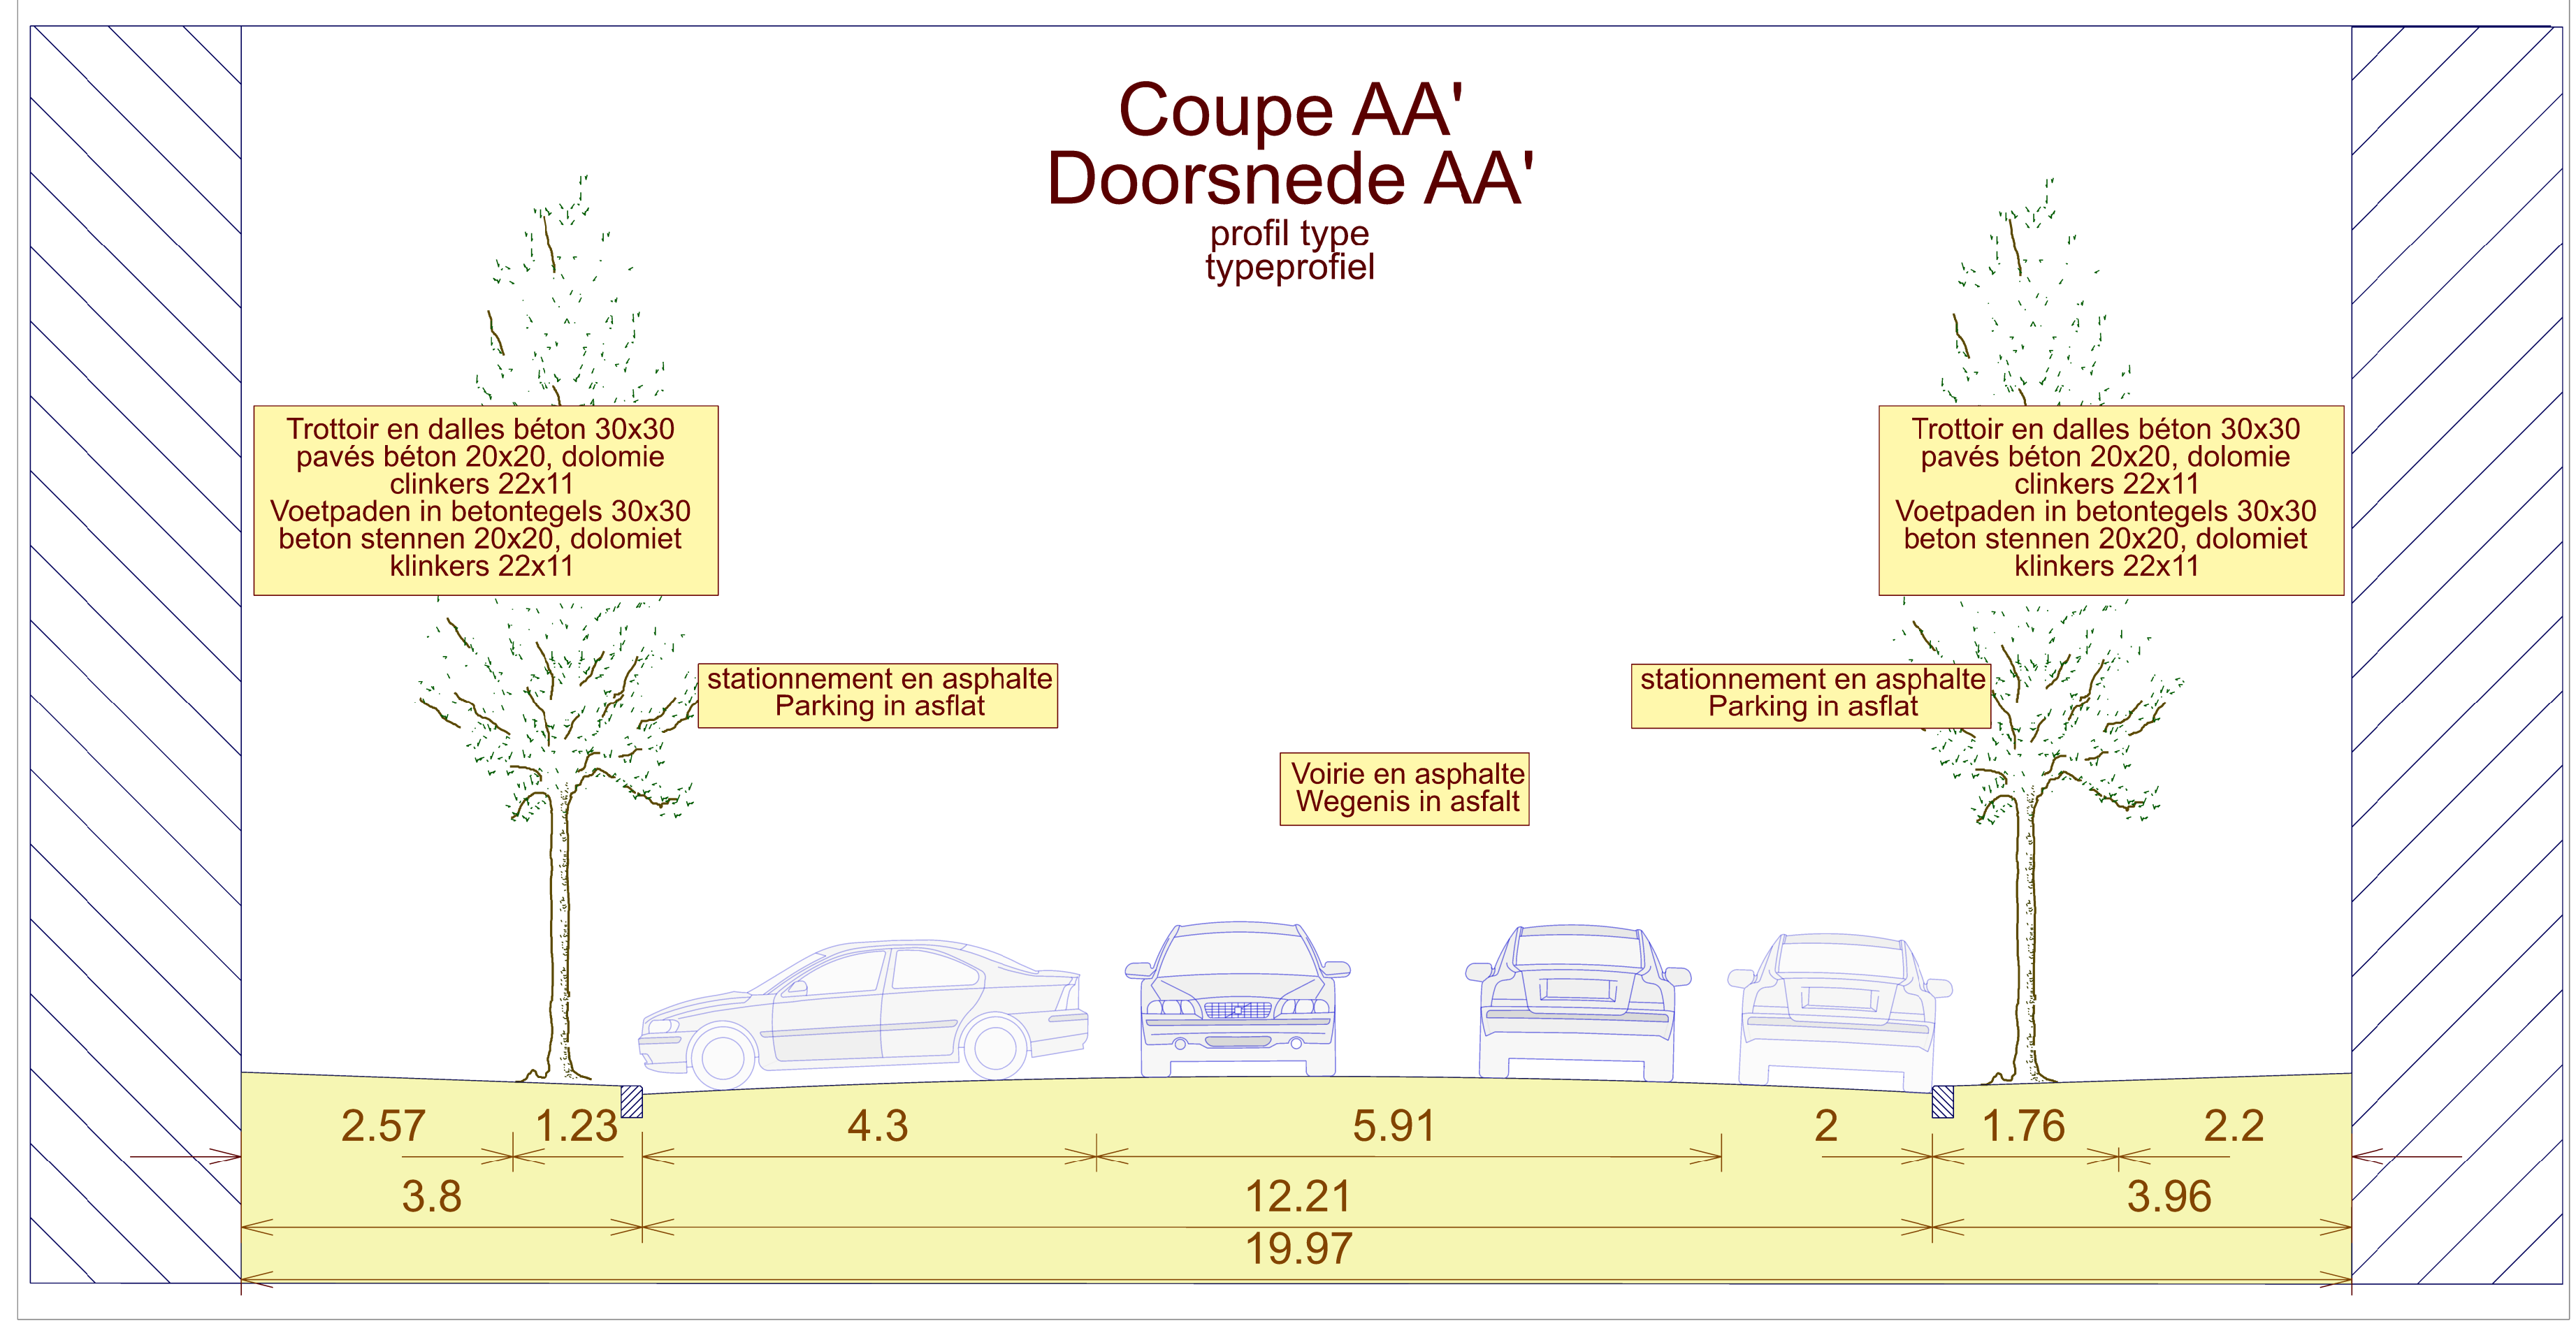

Plan de localisation - Ligingsplan
 1/5000

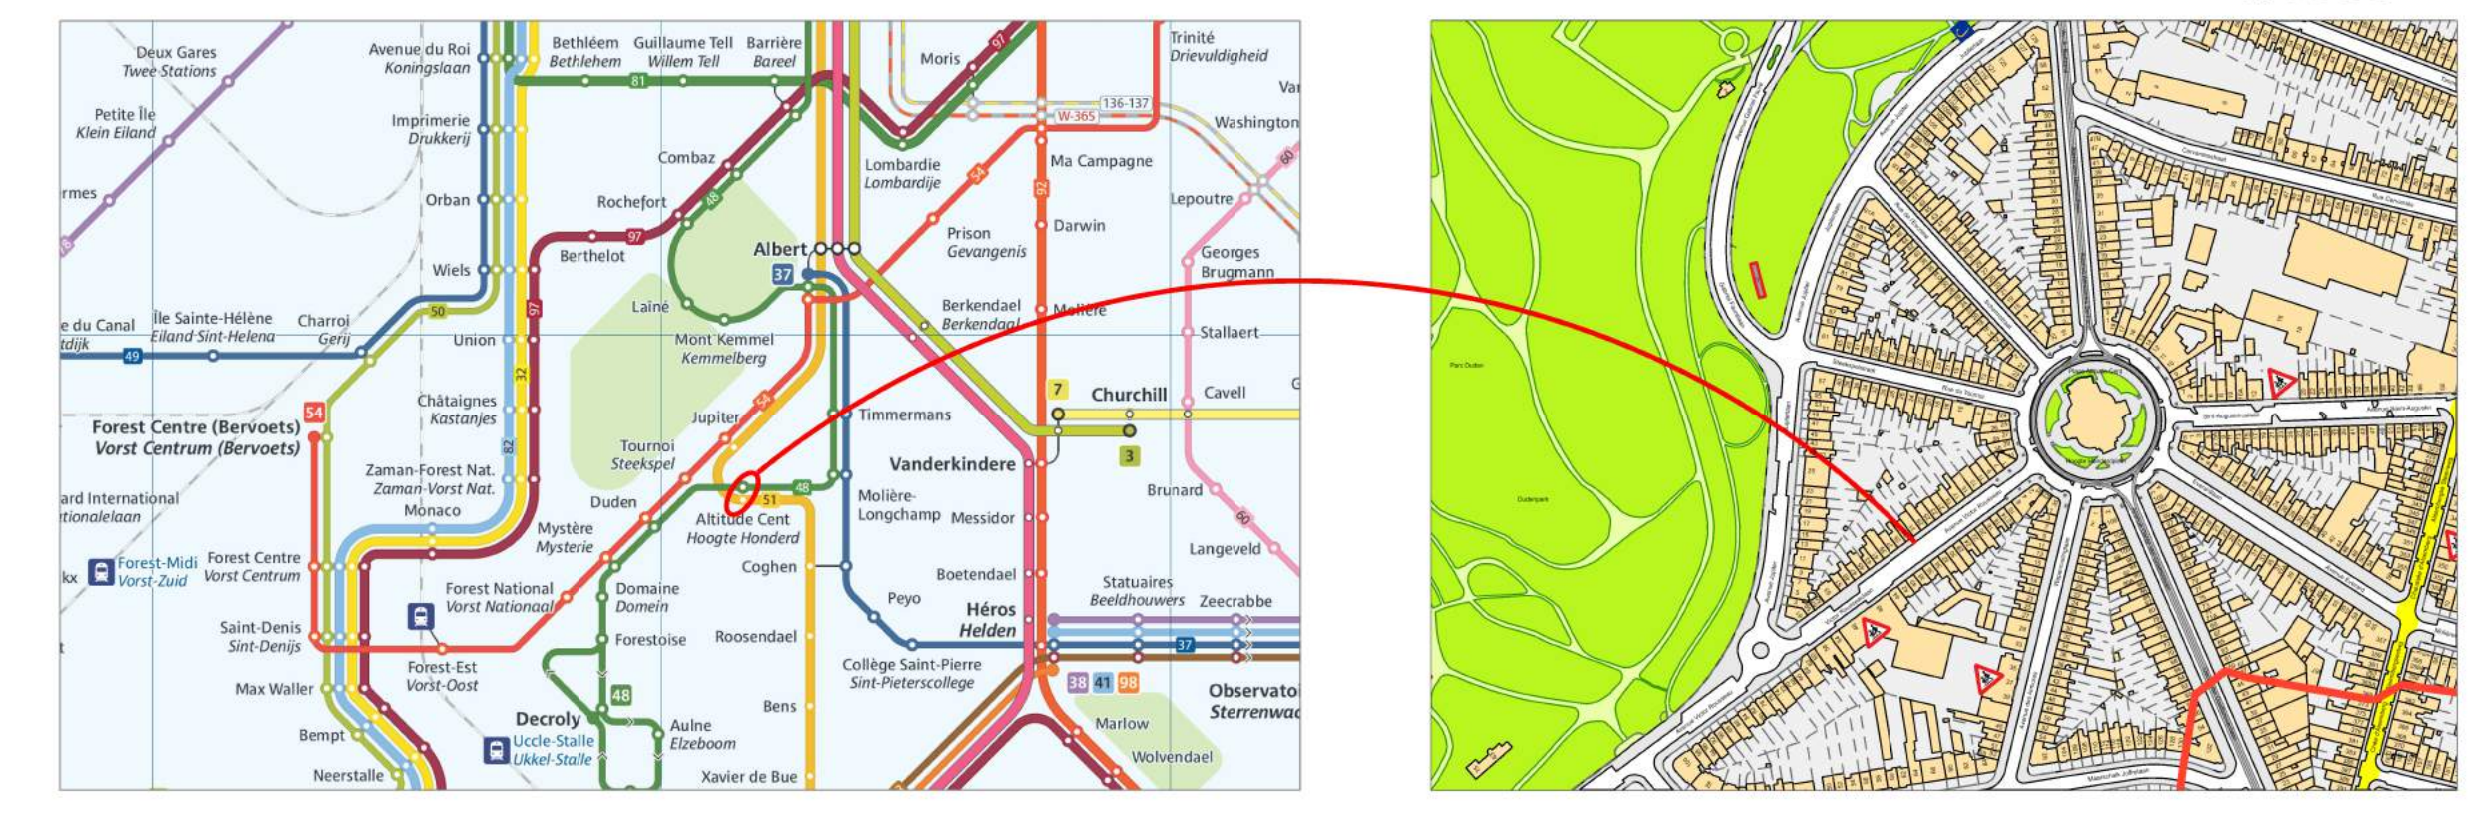

Etat phytosanitaire des arbres
 Fytosanitaire staat van bomen

- Arbre sain
Gezonde boom
- Arbre sain présentant certaines malformation ou troubles de croissance
Gezonde boom met een aantal misvormingen of met groeiproblemen
- Limite extrême avant la mort de l'arbre
Boom die op sterven na dood is

Photo
 Foto

