



Partie Ouest - Westelijk gedeelte

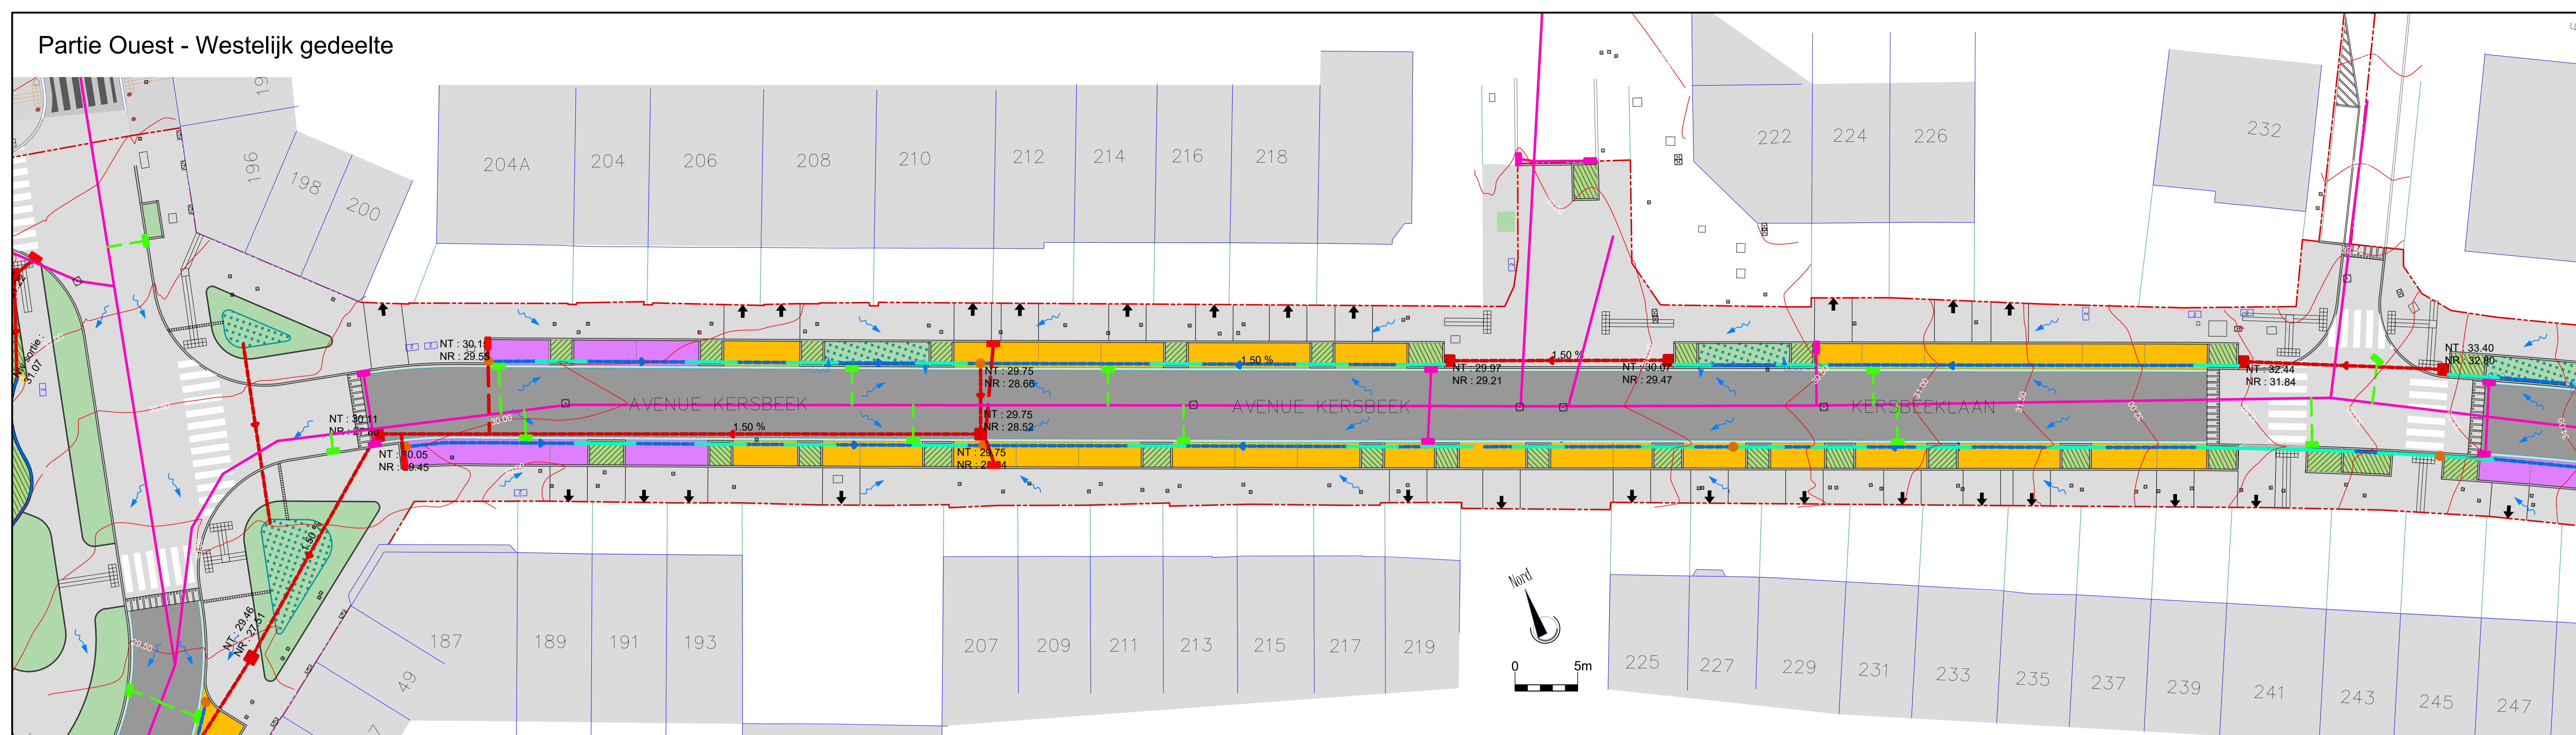

Légende

- Limite d'intervention - Interventie grens
- Courbe de niveau - Hoogtelijn
- Bâtiment - Gebouw
- Limite cadastrale - Kadastergrens
- Filets d'eau - Watergoten
- Zone imperméable - Waterdicht zone
- Zone perméable : gazon
- Doorlatend zone : gras
- Zone perméable : plantation
- Doorlatend zone : beplanting
- Zone d'infiltration / rétention : empiérement
- Infiltratiezone / retentiezone : steenfundering
- Zone d'infiltration / rétention : structure alvéolaire ultra légère
- Infiltratiezone / retentiezone : ultralichte alveolaire structuur
- Jardin de pluie ou zone de rétention
- Regenkuin of retentiezone
- Caniveau - Goot
- Avaloir déconnecté de l'égout (avec reconexion possible)
- Rioolontvanger losgekoppeld van riool (met eventuele heraanluiting)
- Avaloir connecté à l'égout.
- Rioolontvanger aangesloten aan riool
- Avaloir connecté au réseau séparatif.
- Rioolontvanger aangesloten aan gescheiden stelsel
- Egouttage - Afwatering
- Drains + regards d'inspection
- Draineerbuizen + inspectieputten
- Conduite séparative + chambres de visite
- Gescheiden leiding + inspectieputten
- 2 Taques existantes : égout, eau, gaz, armoire électrique
- 2 Bestaande deksels : riool, water, gas, elektrische kast

Partie Est - Oostelijk gedeelte

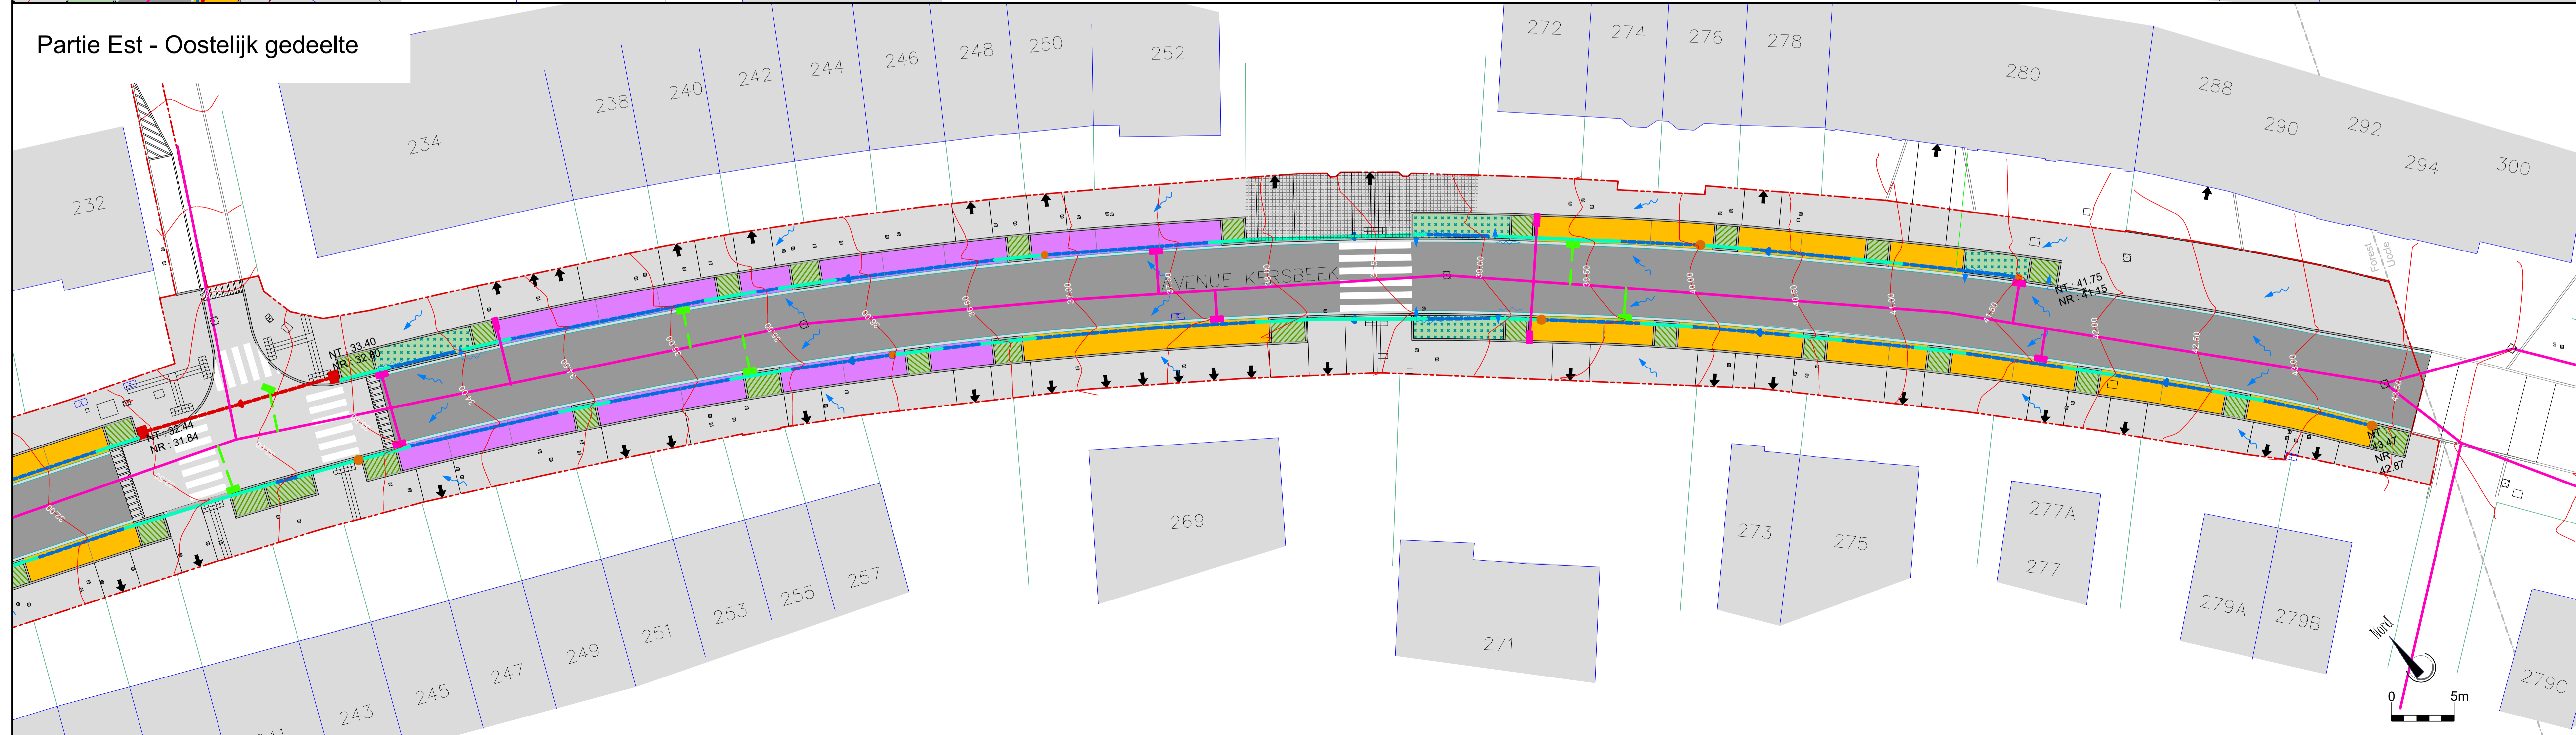

REGION DE BRUXELLES-CAPITALE COMMUNE DE FOREST	BRUSSELS HOOFDSTEDELIJK GEWEST GEMEENTE VORST			
Réaménagement des voiries Kersbeek, Bempt et Verrerie	Inrichting van de openbare ruimte Kersbeek, Bempt en Glasblazerij			
Principe de la gestion de l'eau : Avenue Kersbeek Principe van waterbeheer : Kersbeeklaan				
MAITRE DE L'OUVRAGE - BOUWHEER COMMUNE DE FOREST - GEMEENTE VORST Travaux publics - Openbare werken Urbanisme - Stedenbouw Rue du Curé 2 - 1190 BRUXELLES Postcodestraat, 2 - 1190 BRUSSEL Tél. 02 370 22 11 - F 02 370 22 13	L'AUTEUR DE PROJET - PROJECTONTWERPER INGENIEUR EN ENERGIE, ENVIRONNEMENT ET TECHNIQUES SPECIALES MATRI S. BIEELS M. HOVERTIN			
Par le Collège : La Secrétaire communale Voorzitter het College De Gemeentesecretaris	Pour le Bourgmestre : L'Echevin Délégué Voorz. de Burgemeester : De Afgevaardigde Schepen	Pour le Bourgmestre : L'Echevin Délégué Voorz. de Burgemeester : De Afgevaardigde Schepen		
PHASE - FASE Permis d'urbanisme Stedenbouwkundige vergunning				
MODIFICATIONS - WIJZIGINGEN A Remarque Commune / Gemeente Opmerkingen B Concertation publique PU / Openbare overleg -SV C D				
B. Moens J.C. Englebirt M. Loewenstein	F.X. VAN NAELE P. LORAND			
ECHELLE / SCHAAL 1/200	DATE / DATUM 15/03/2018	FILENAME G:\001\40002002_Niveau_Planet G:\001\40002002_Niveau_Planet	INDICE A B C D	PLAN No / Nr 106